

09/11/20

DEPARTEMENT

MAIRIE

annexe 90-11

<Convexe>

COMMUNE

SERVICE DU PLAN

Section: ..

33483

Echelle: 1/2000

EXTRAIT DU PLAN COMMUNAL



Référence de l'extrait :

Le présent extrait est :
GRATUIT !


Cachet:

M. MANDOGES m² N° 41
CAMPEAU
↓
3600 m²
Manque 1200 m².

Extrait certifié conforme
au plan communal
- à la date ci-dessous

A ...
le 30/07/2014
Signature

PLAN DE SITUATION

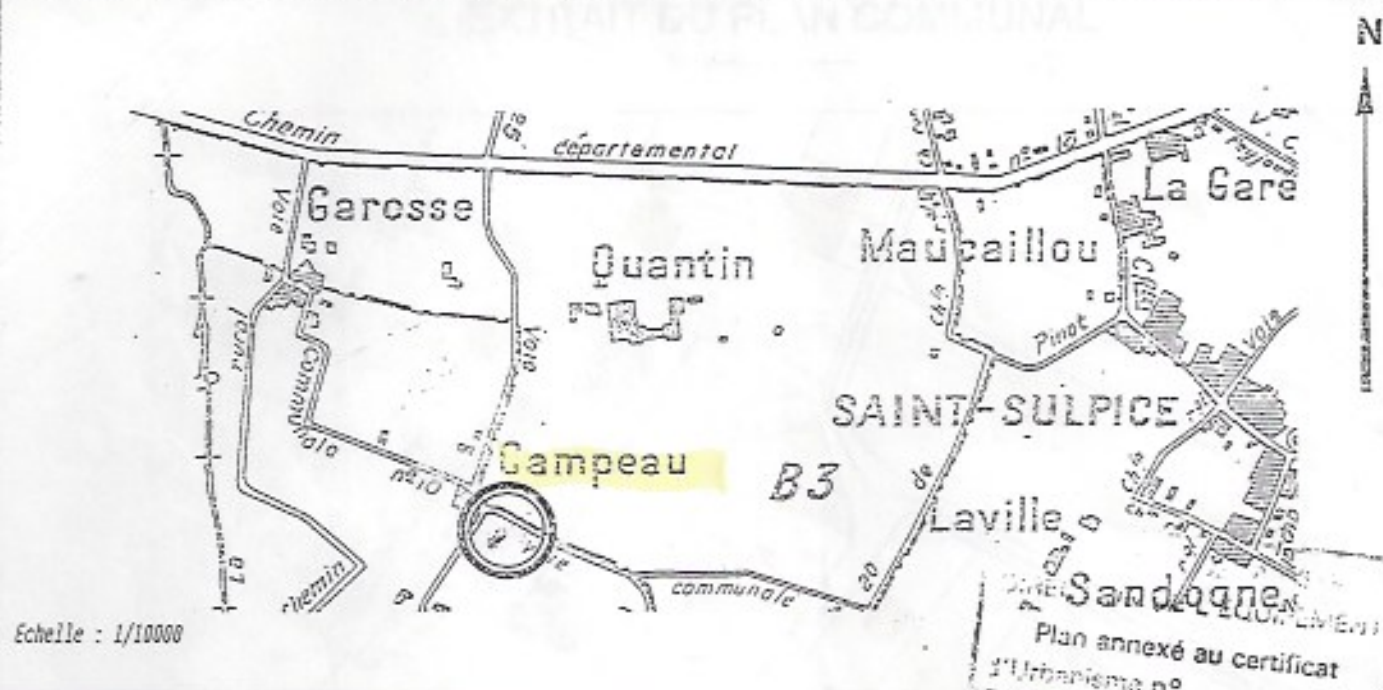

PLAN DE MASSE



NOTA : Le cercle de 25m de diamètre à inscrire empiète légèrement sur la parcelle 552, mais l'implantation d'une habitation devra se faire dans la partie constructible.

Commune : SAINT SULPICE ET CAMEYRAC

Lieu-dit : Campeau

Cadastre : Section B, n° 549p, 552 et 553

Surface = 2.800 m²

Propriétaire

Mr MANDOUCE Jean

F. FONTEYNE, Géomètre Expert Foncier. - Blaye et Saint Aubin de Blaye