


Mme Masseye Allier

annexe 90-14

02240

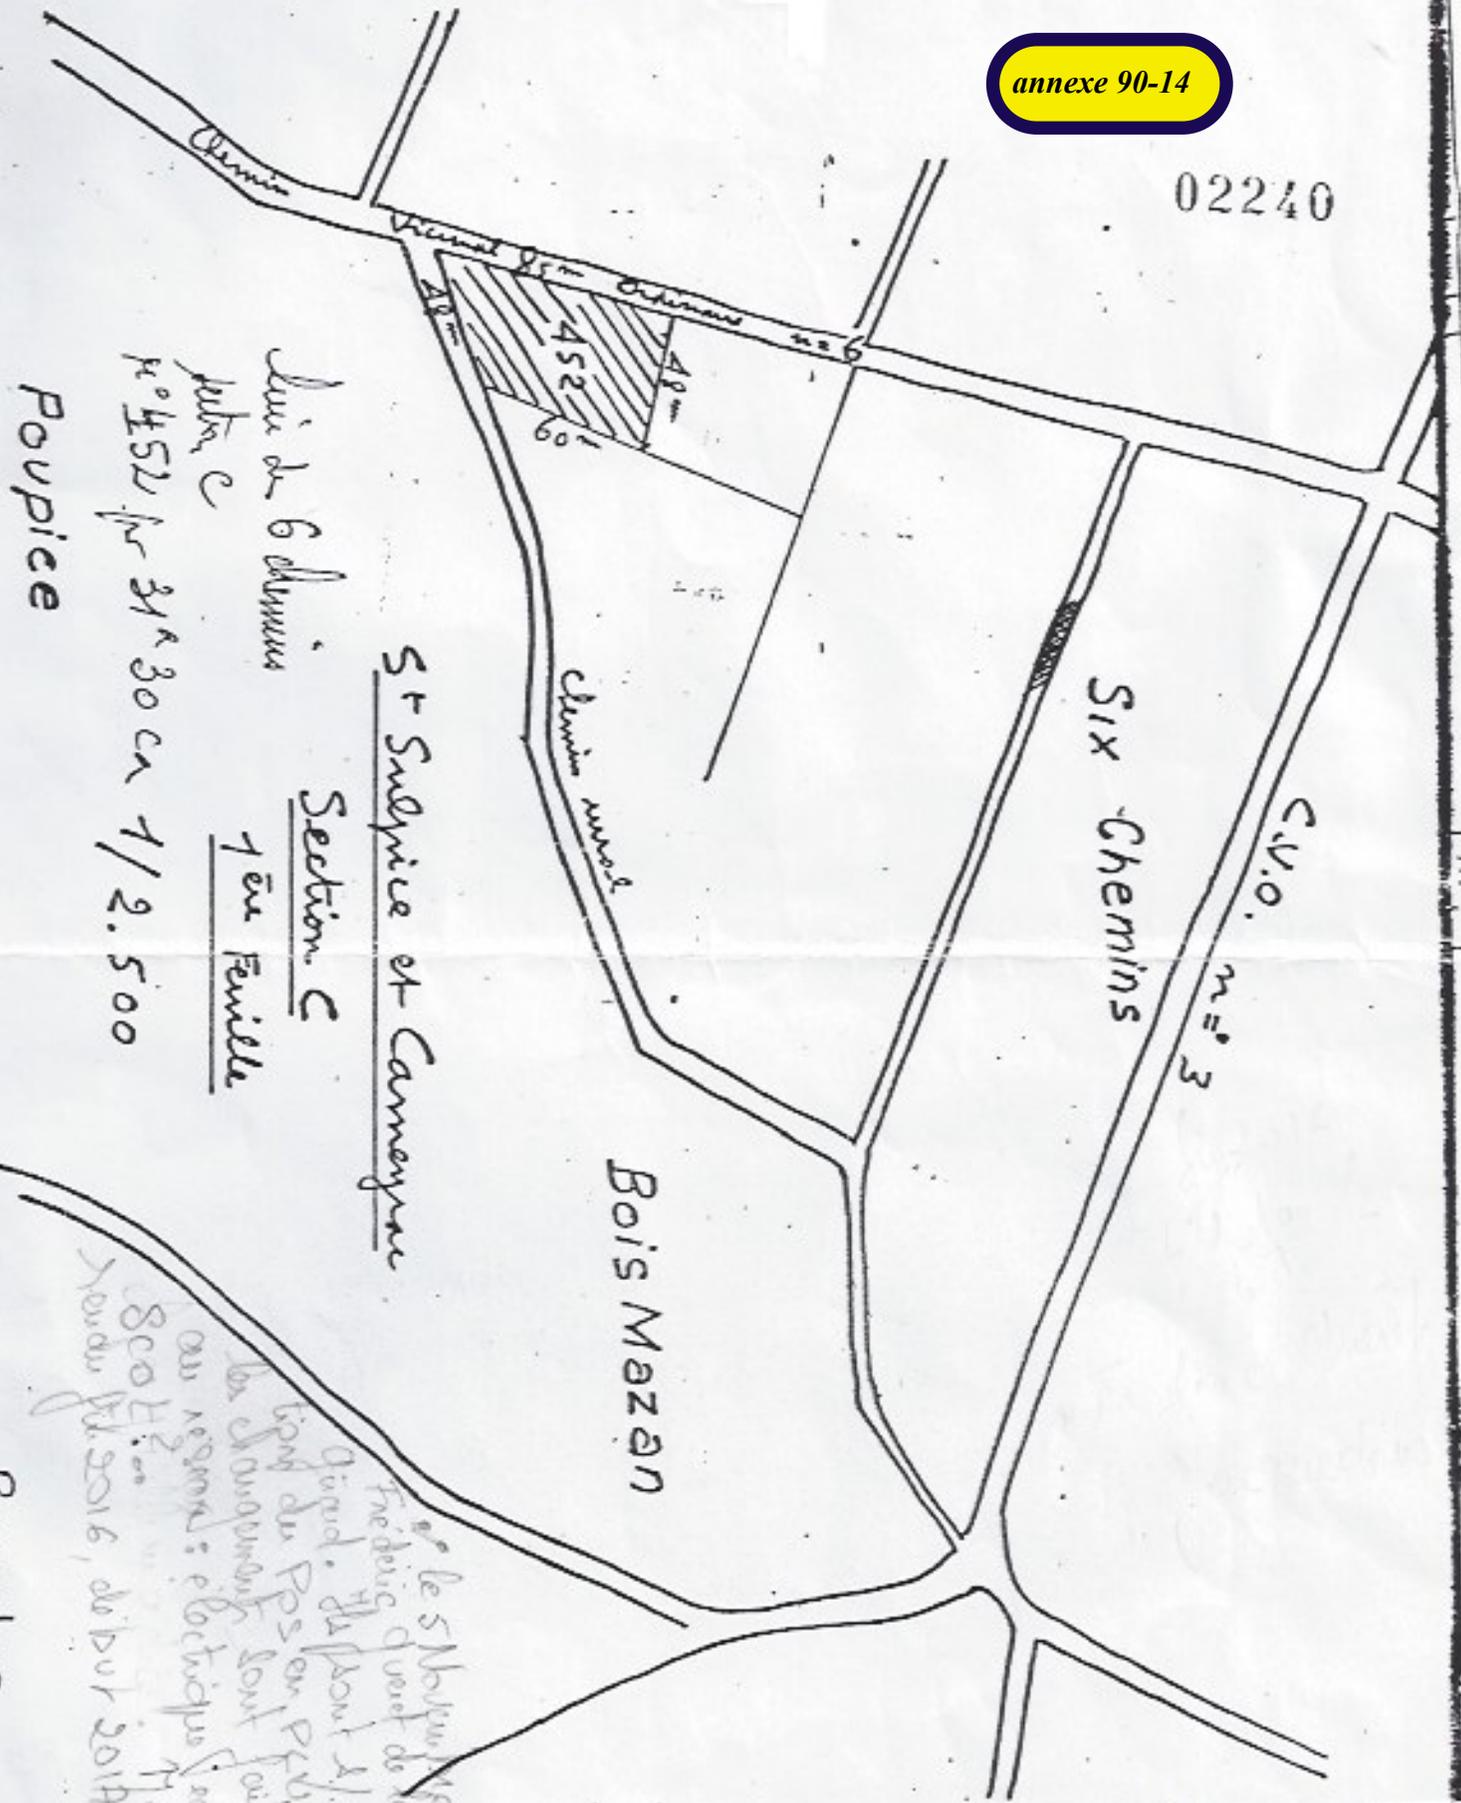

St Sulpyce et Camargue

Section C

1<sup>er</sup> en Feuille

Lieu de 6 chemins  
Poupe  
n° 452  
31<sup>er</sup> 30 ca 1/2.500

Poupe

Bois Mazan

Six Chemins

C.V.O. n° 3

Bouclon

le 5 Novembre 2015 à 11h  
 Frédéric du vent de se par de  
 d'après du point de la mode  
 type des Pps en P.V. de  
 les changements sont fait par rapport  
 au regard : électrique  
 800 H.  
 Mardi 14/11/2016, début 2014  
 Frédéric

**PERMANENCES URBANISME**  
 Mme PEDEBOSQ  
 Le Lundi Mercredi Vendredi  
 UNIQUEMENT LE MATIN  
 9 H 15 à 11 h 45